



KDLinX配線系統図

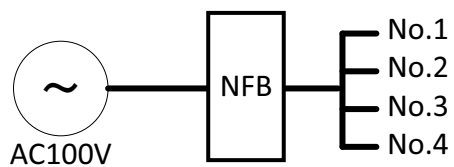

* カメラ電源は元にNFBが望ましい

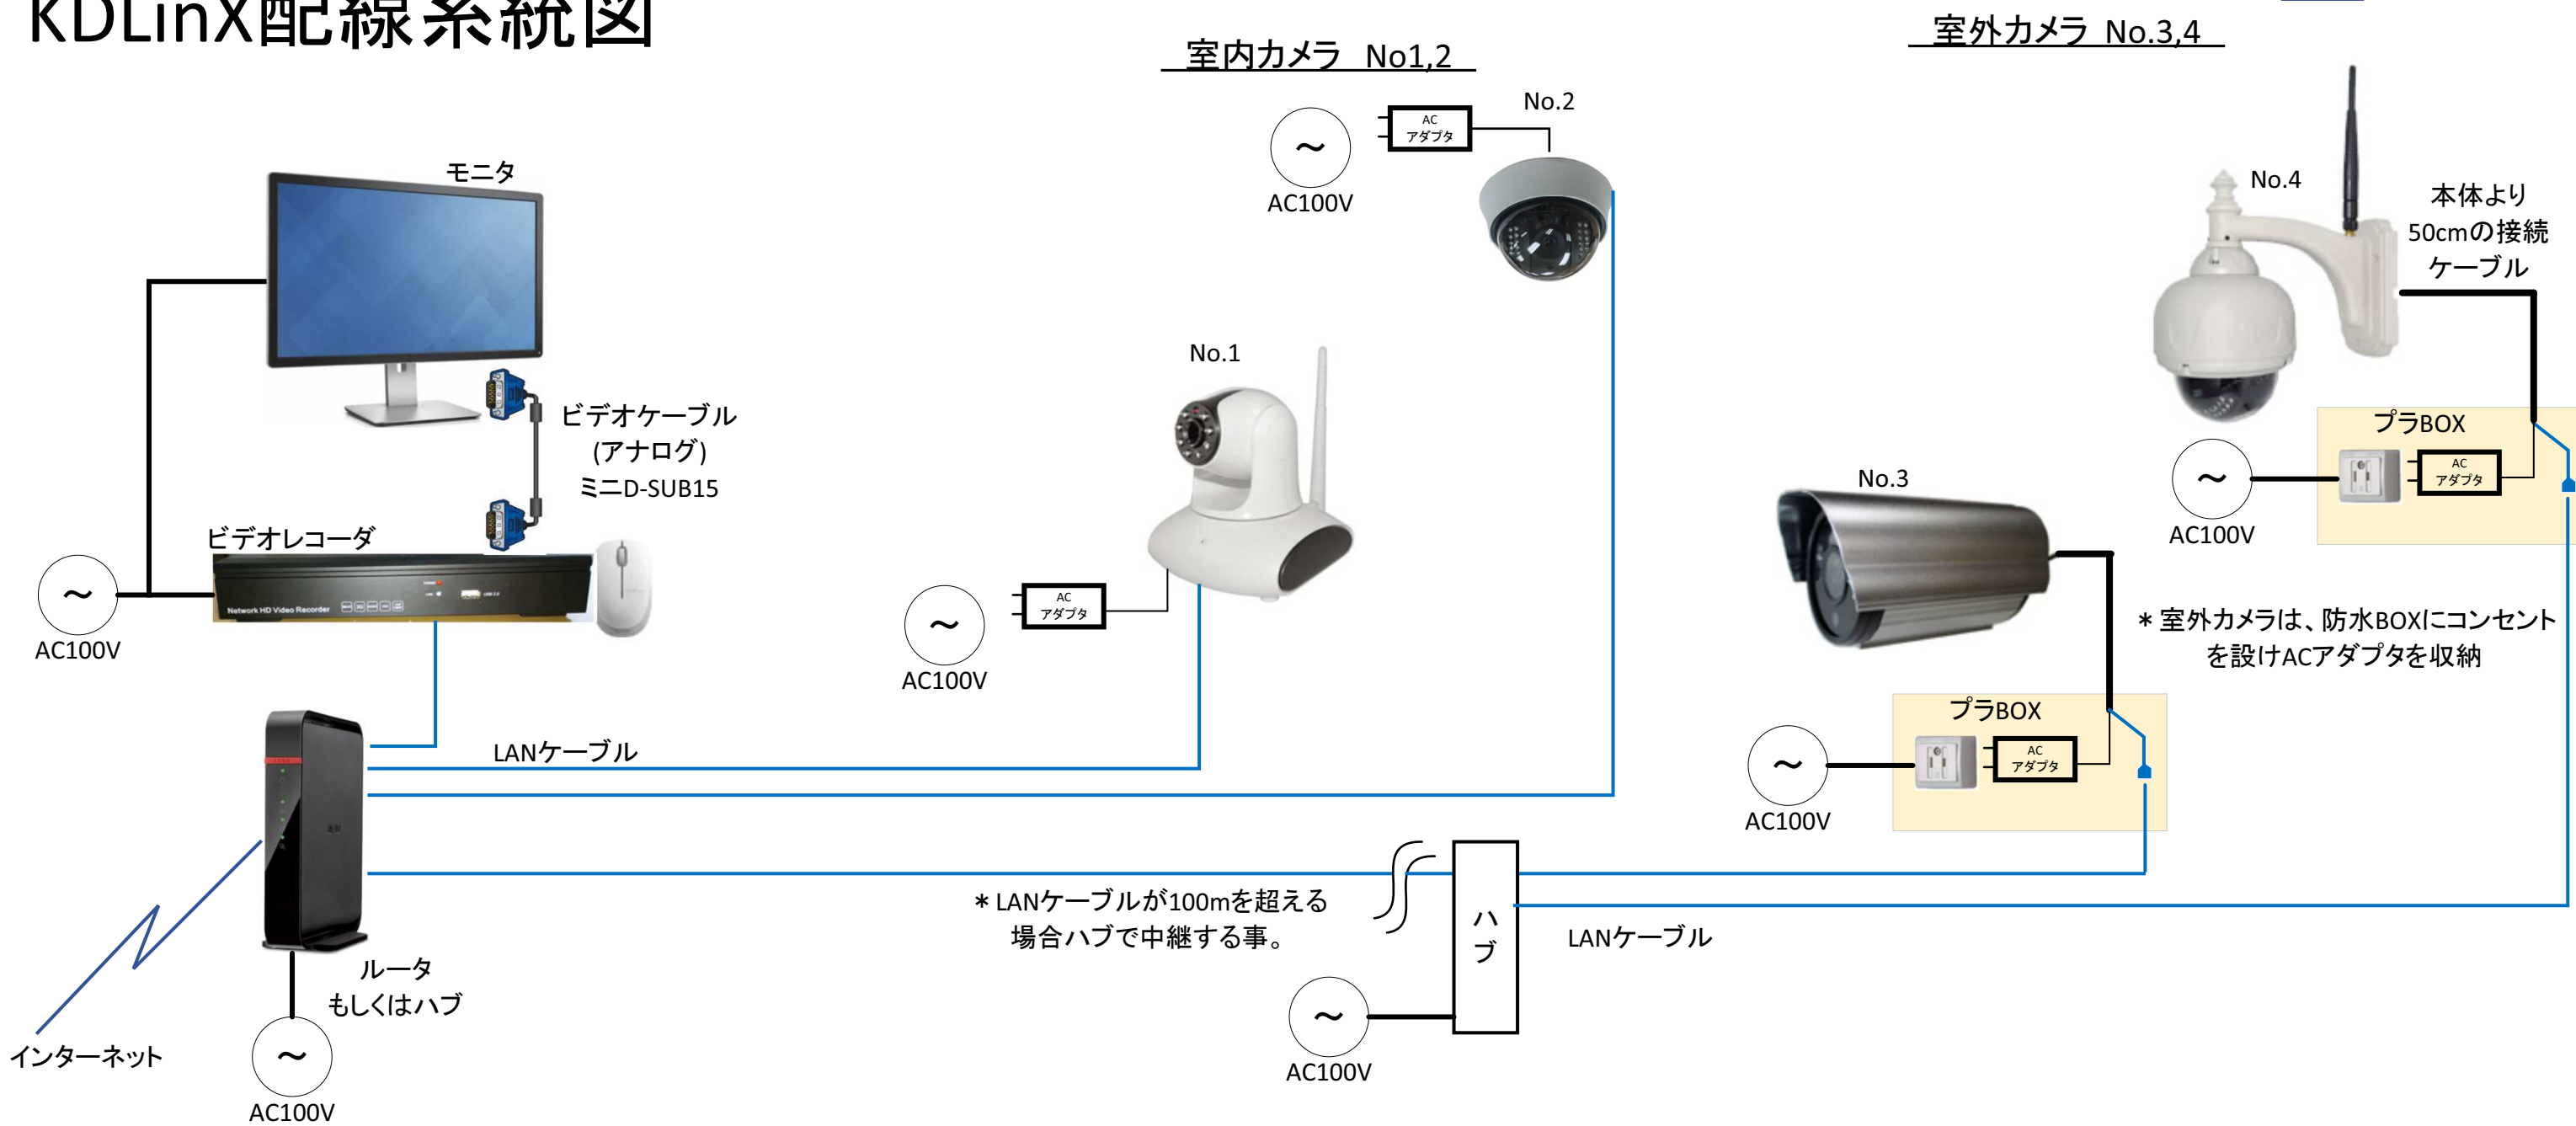

LANケーブル
RJ-45コネクタ
UTP 5e 以上

* WiFi利用の場合
カメラとWiFiルーターの距離は、見通し10m程度まで。
通信テストをする事
* 取付金具は、個々のカメラを参照



上記KHS321は、60W
他は、25W



上記現場くんは、
ポール取付/
AC接続のみ 100W